
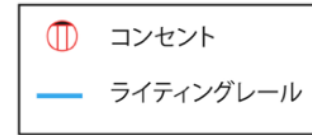


コンセント・ライティングレール配置図

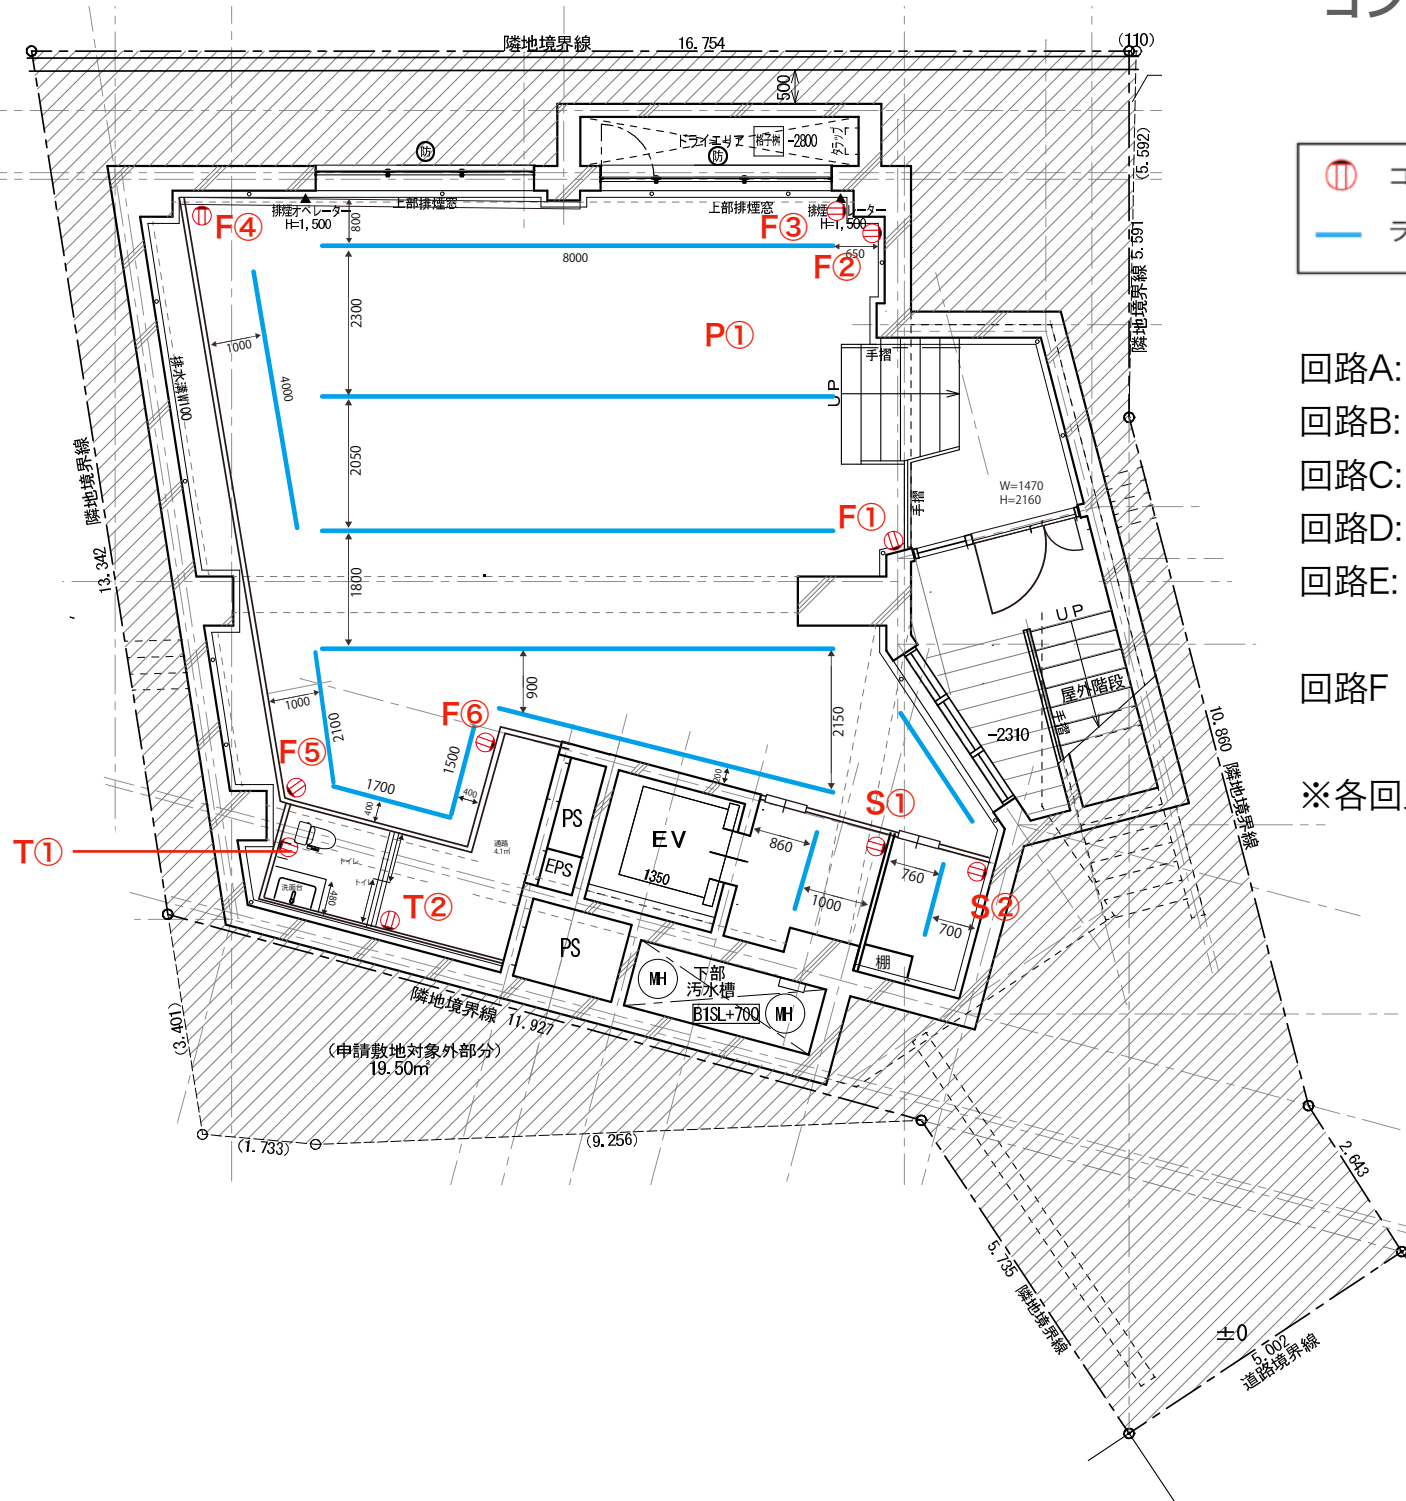

回路A: フロアコンセント F①②④

回路B: フロアコンセント F③

回路C: フロアコンセント F⑤⑥

回路D: トイレコンセント(T①T②) トイレ・廊下照明


回路E: 控室/ストックルームコンセントS①②

控室/ストックルーム照明+他コンセント

回路F フロア天井コンセント(プロジェクター) P①

※各回路 最大容量 20A

ライティングレール・照明回路

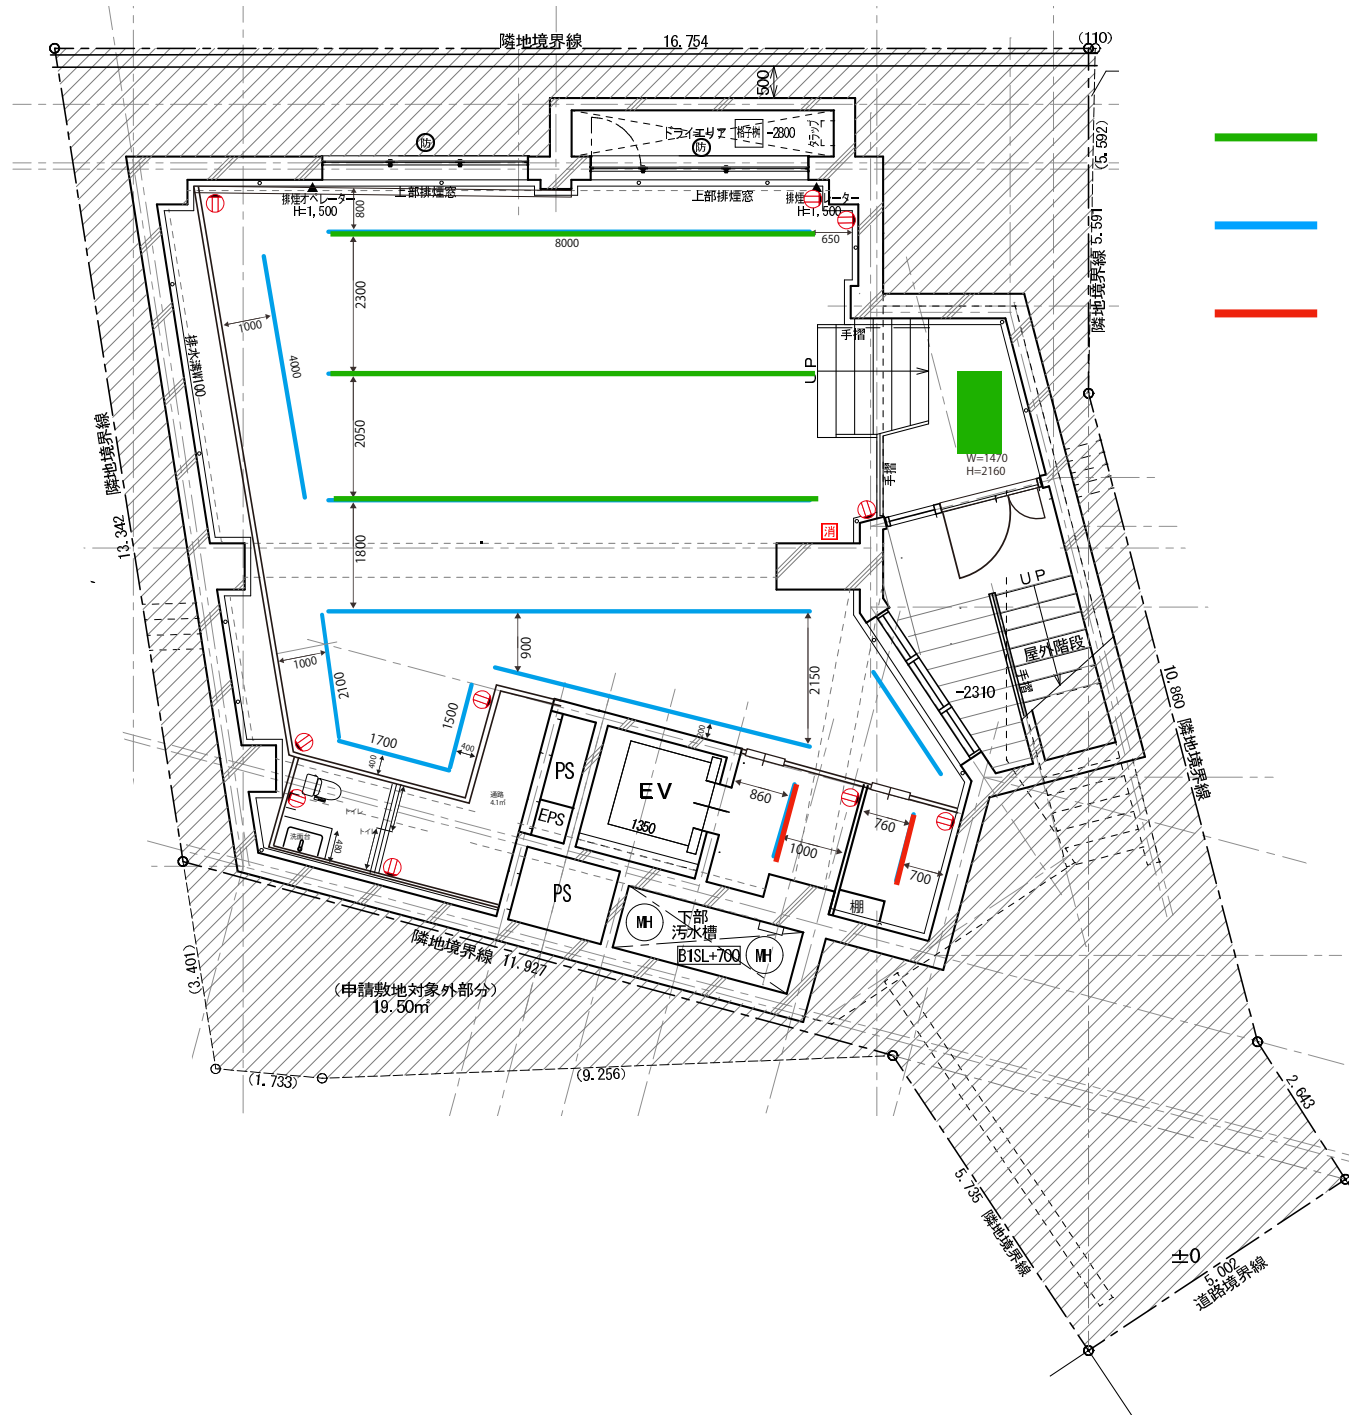

- ライティングレールA + エントランス照明
- ライティングレールB
- ライティングレールC
+ 控室/ストックルームコンセント