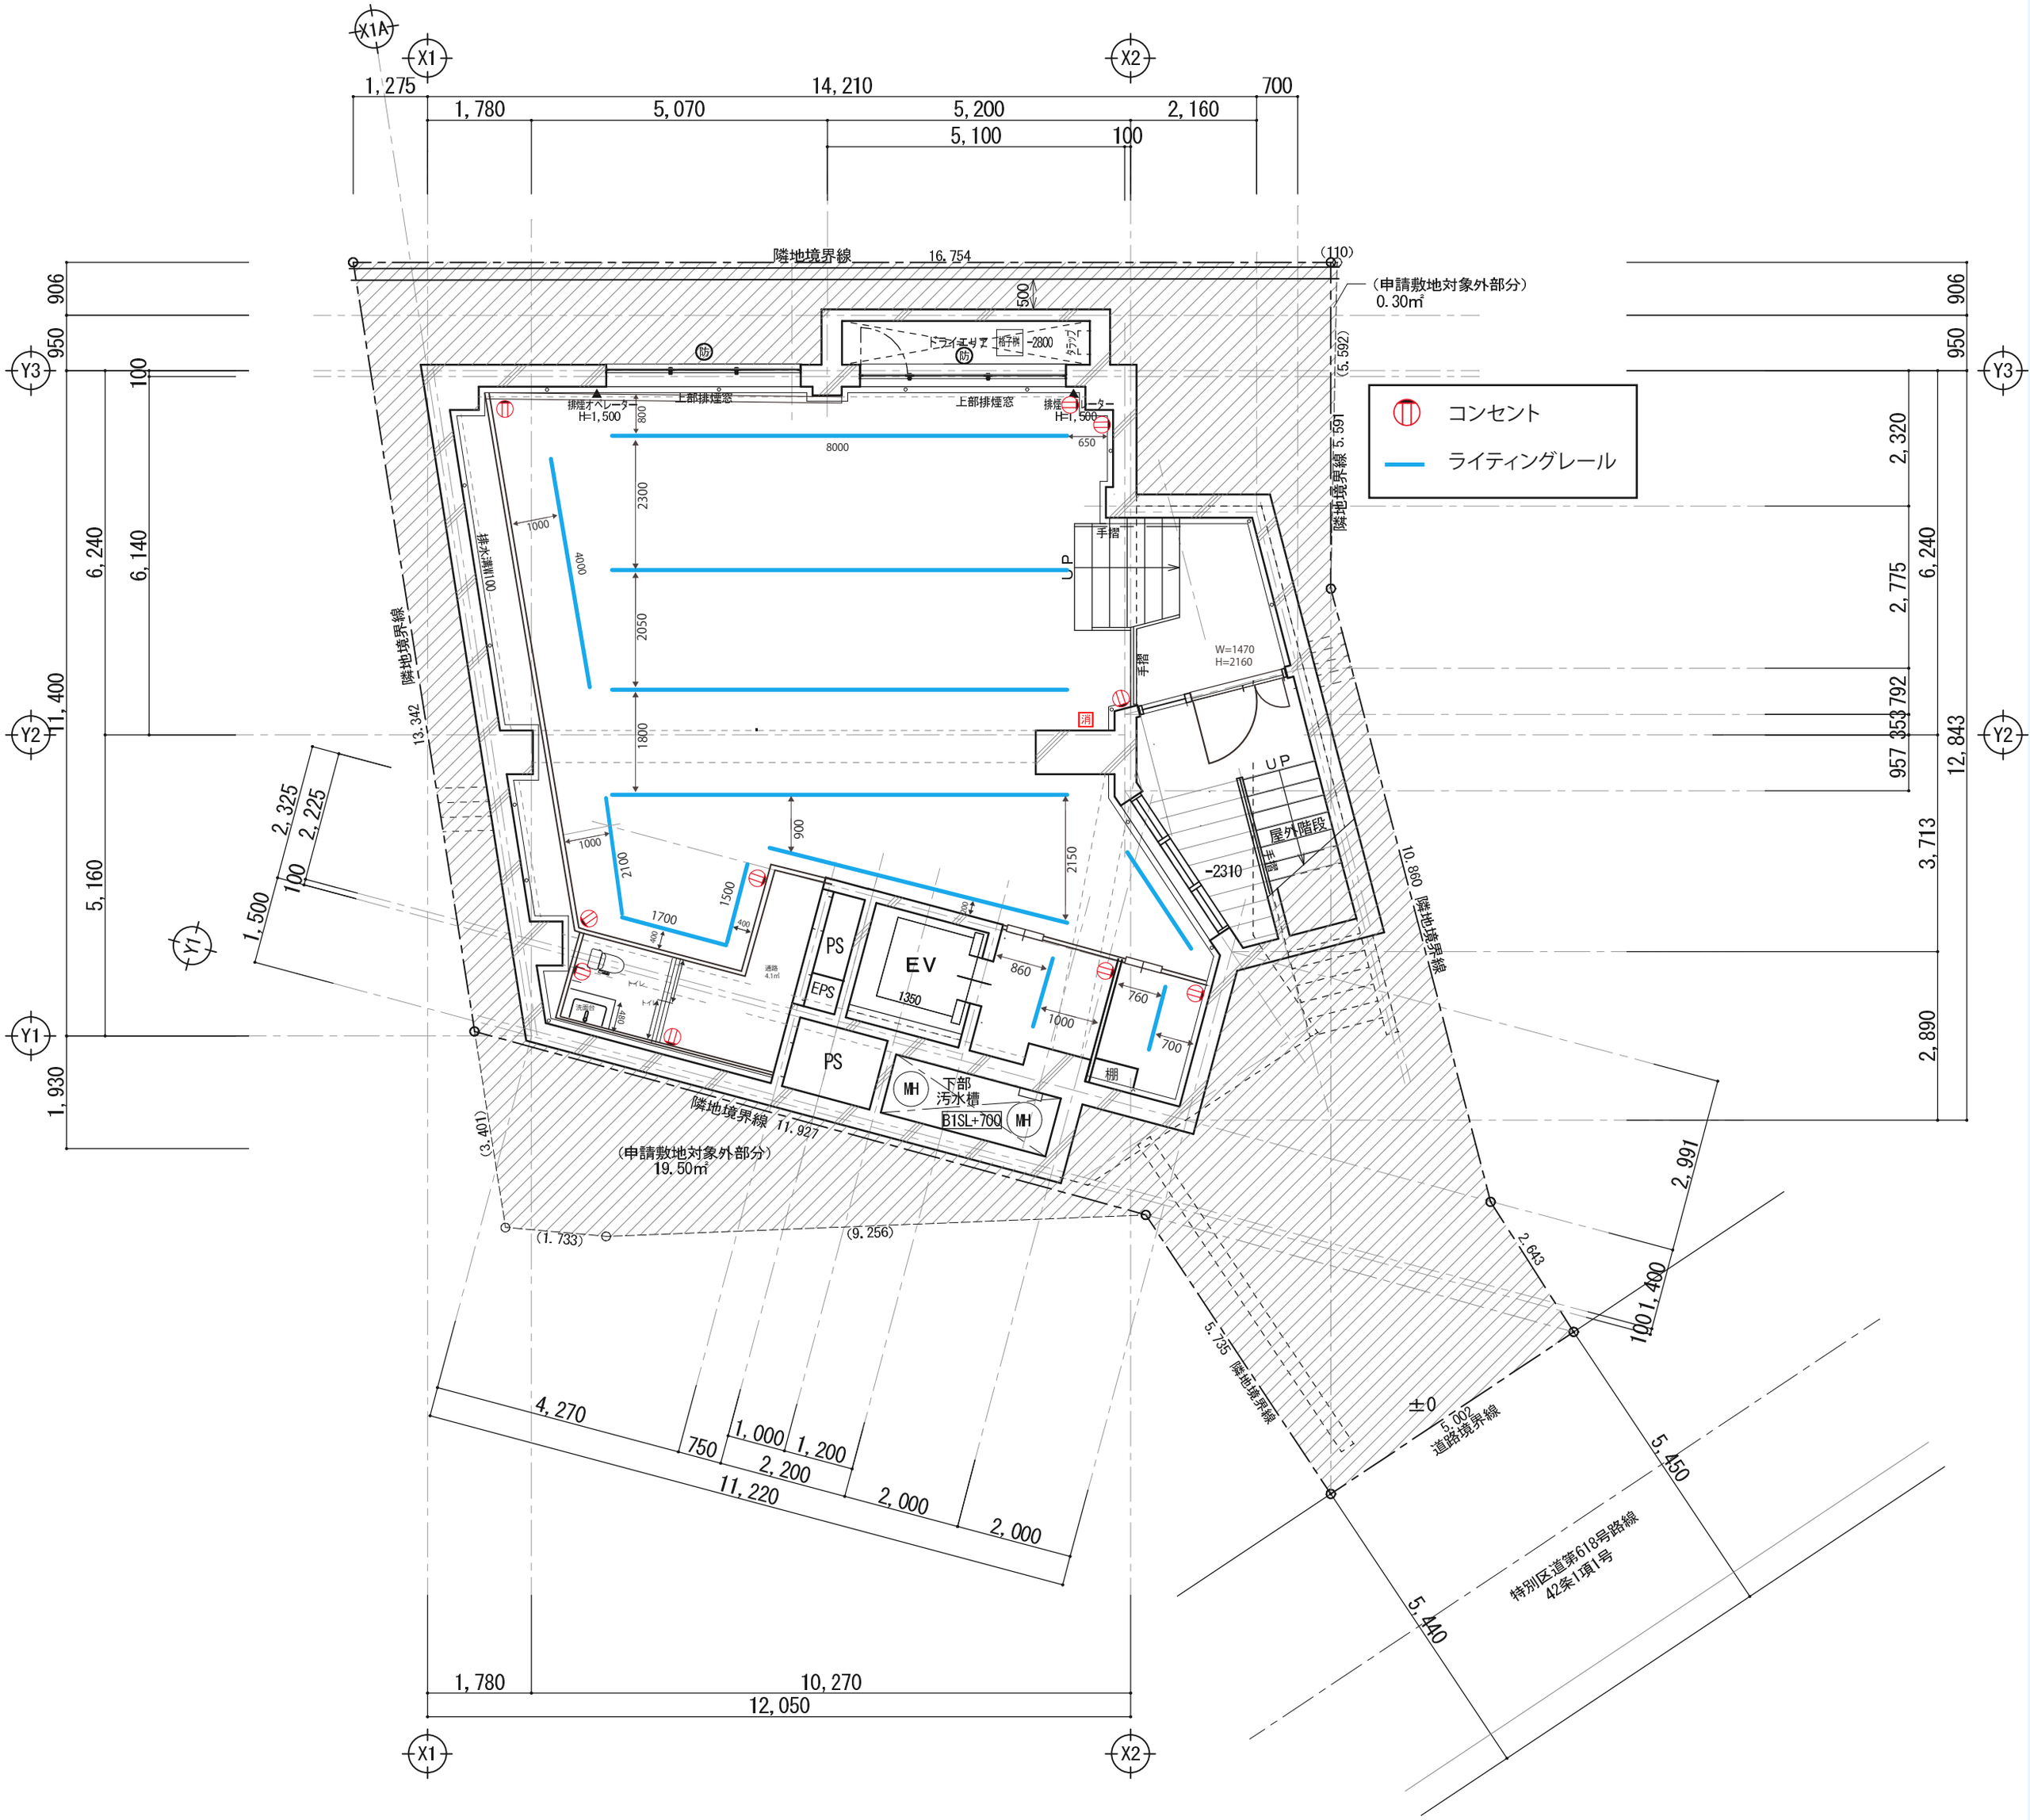
コンセント
ライティングレール
隣地境界線
16,754
(110)
(申請敷地対象外部分)
0.30㎡
(5,592)
隣地境界線 5,591
上部排煙窓
排煙オペレーター
H=1,500
8000
2300
2050
1800
900
2150
1000
2100
1500
1700
400
800
650
500
-2800
-2310
手摺
UP
W=1470
H=2160
屋外階段
EV
1350
PS
EPS
860
1000
760
700
棚
MH
下部
汚水槽
B1SL+700
隣地境界線 11,927
(申請敷地対象外部分)
19.50㎡
(3,401)
(1,733)
(9,256)
隣地境界線 10,860
隣地境界線 5,735
±0
5,002
道路境界線
特別区道第618号路線
42条1項1号
5,450
5,440
2,991
2,643
1,400
100
4,270
750
1,000
1,200
2,200
11,220
2,000
2,000
1,780
10,270
12,050
X1A
X1
X2
Y1
Y2
Y3
906
950
100
6,240
6,140
11,400
5,160
1,930
2,325
2,225
1,500
2,320
2,775
792
353
957
12,843
3,713
2,890